


■ BIBLIOTECA CENTRAL

A3 E 1/10000

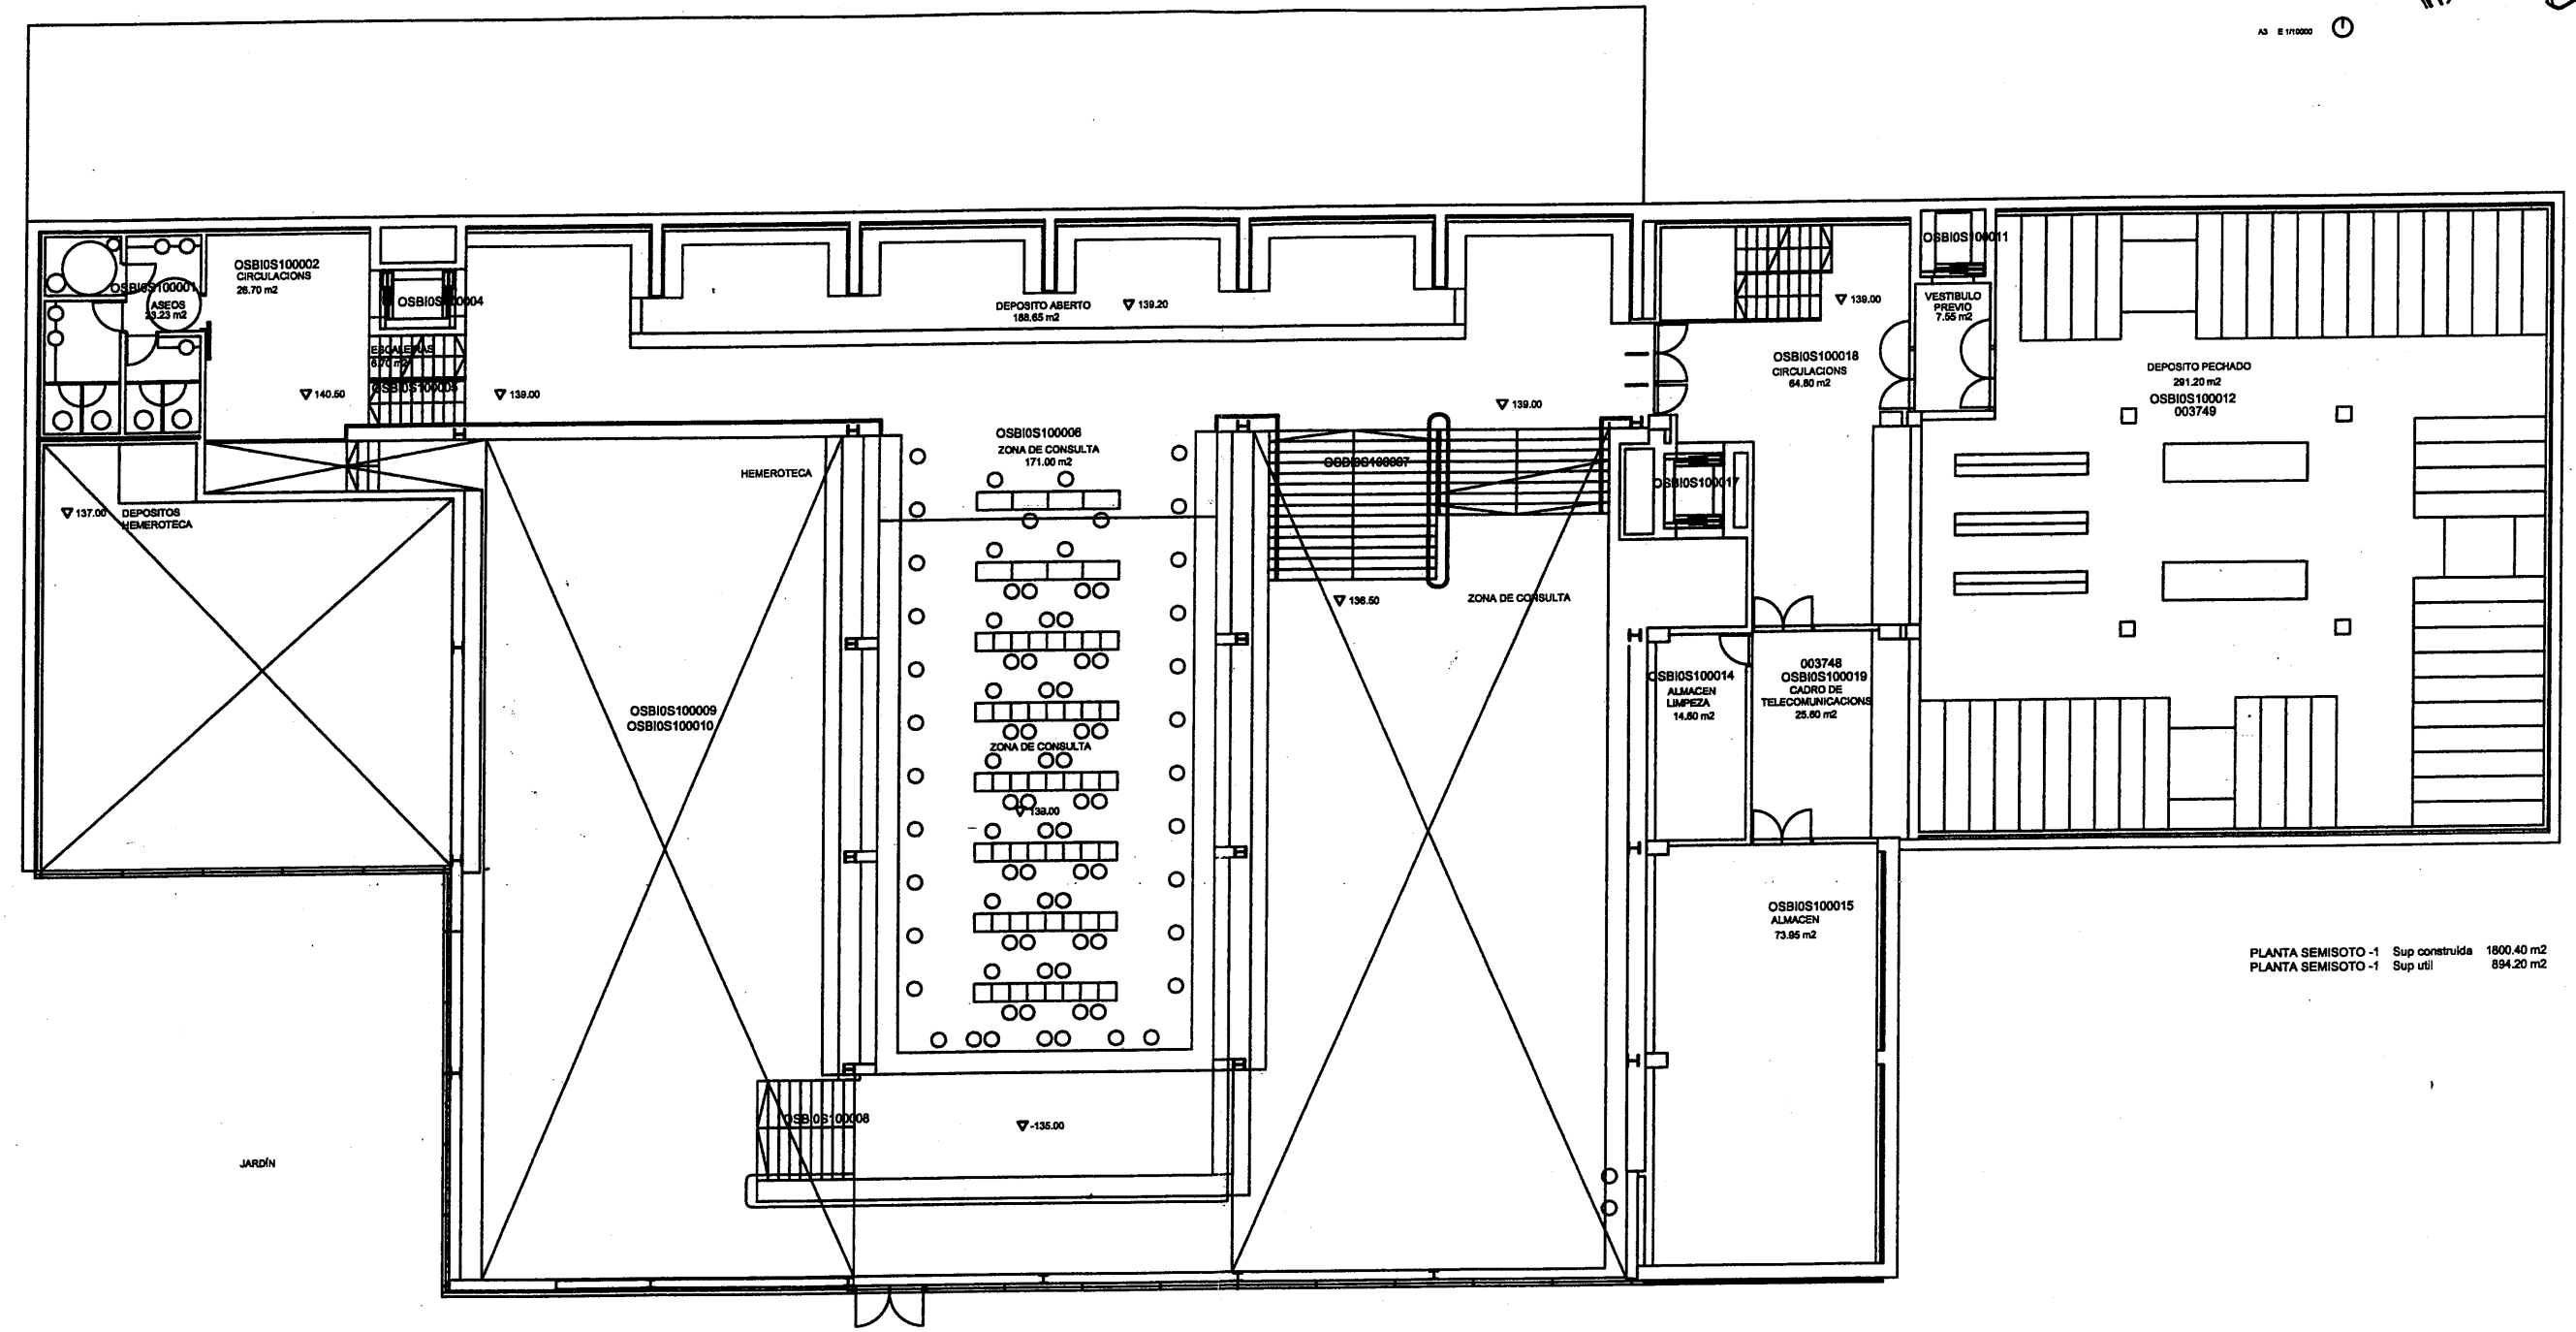

PLANTA SEMISOTO -1 Sup construida 1800.40 m2  
PLANTA SEMISOTO -1 Sup utili 894.20 m2