


■ BIBLIOTECA CENTRAL

A3 E 1/1000 ①

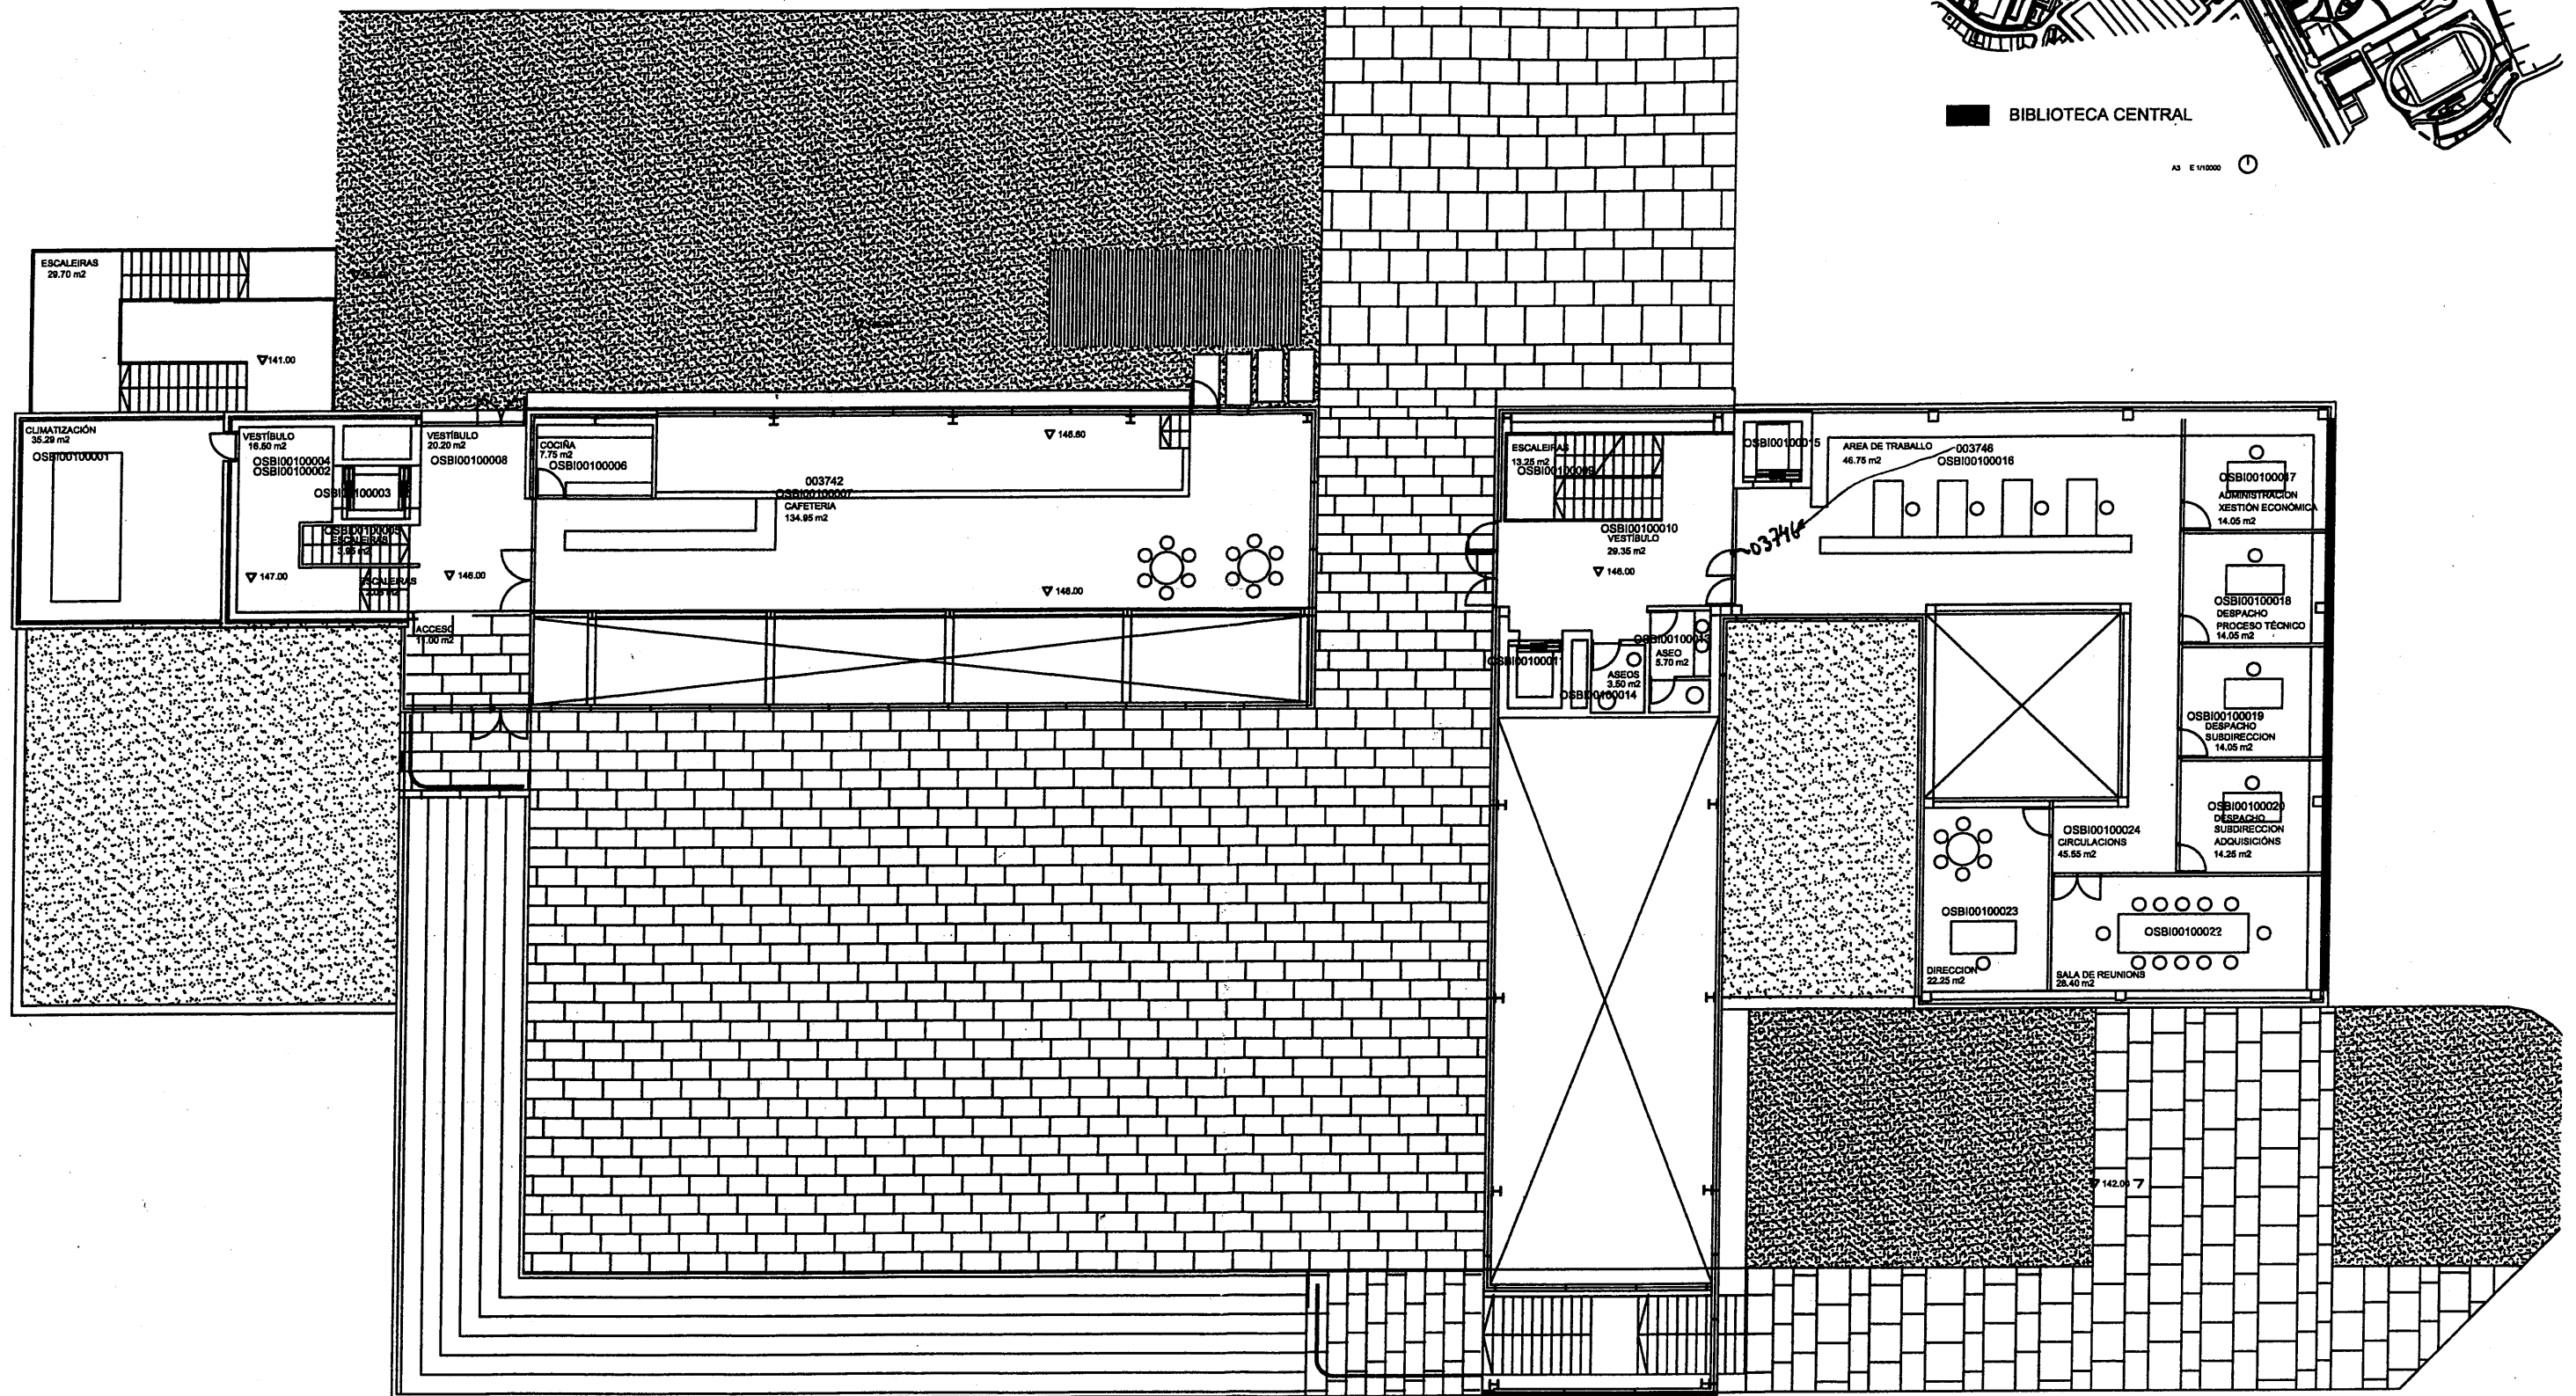

PLANTA PRIMEIRA Sup construida 818.30 m2  
PLANTA PRIMEIRA Sup util 486.60 m2

UNIFICACIÓN DA CARTOGRAFÍA DA UNIVERSIDADE DE VIGO.

Universidade de Vigo 2013

CAMPUS SUR OURENSE

BIBLIOTECA CENTRAL. PLANTA PRIMEIRA

A3 E 1/1000 ①

0 1 2 3 4 5